



PARTICOLARE COSTRUTTIVO FONDAZIONI

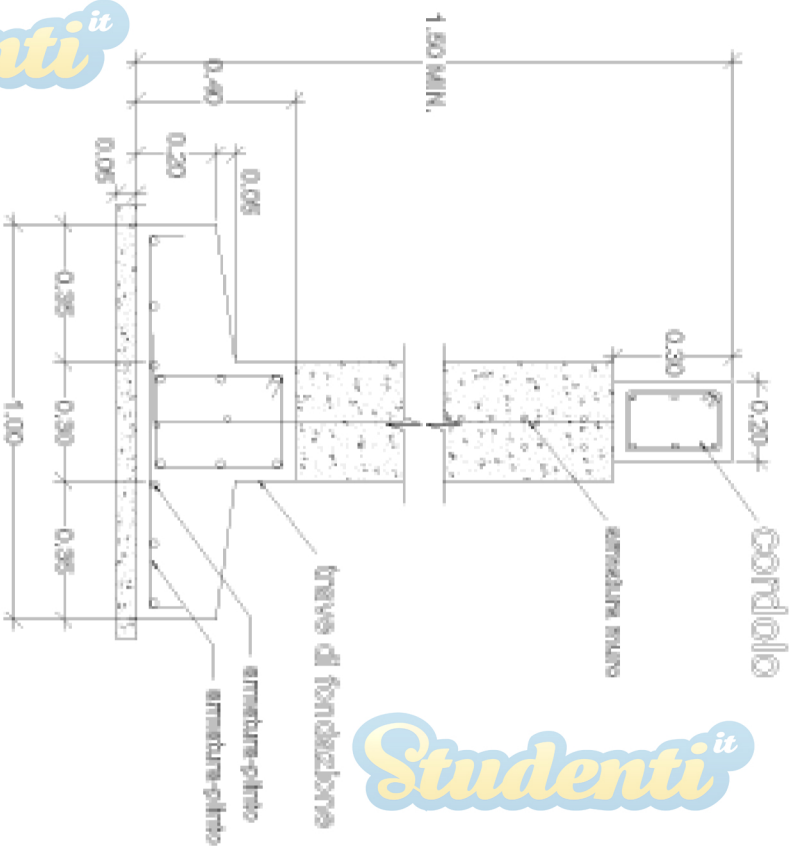

Studenti.it

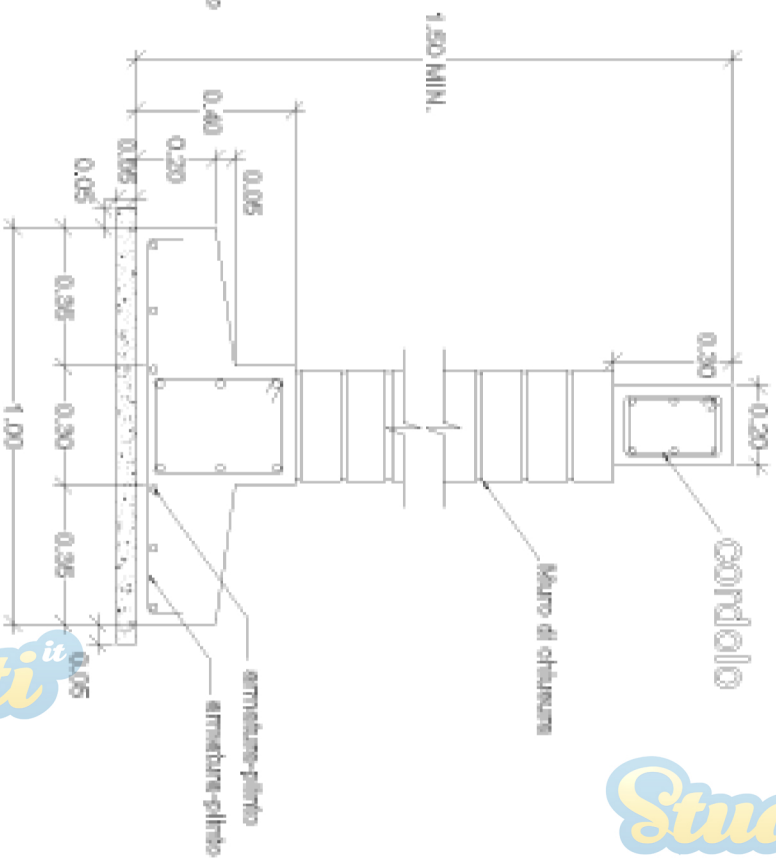

Studenti.it

Studenti.it

scala 1:20

Studenti.it