


Padiglione di ingresso/info point

ALTRA PROPRIETA'

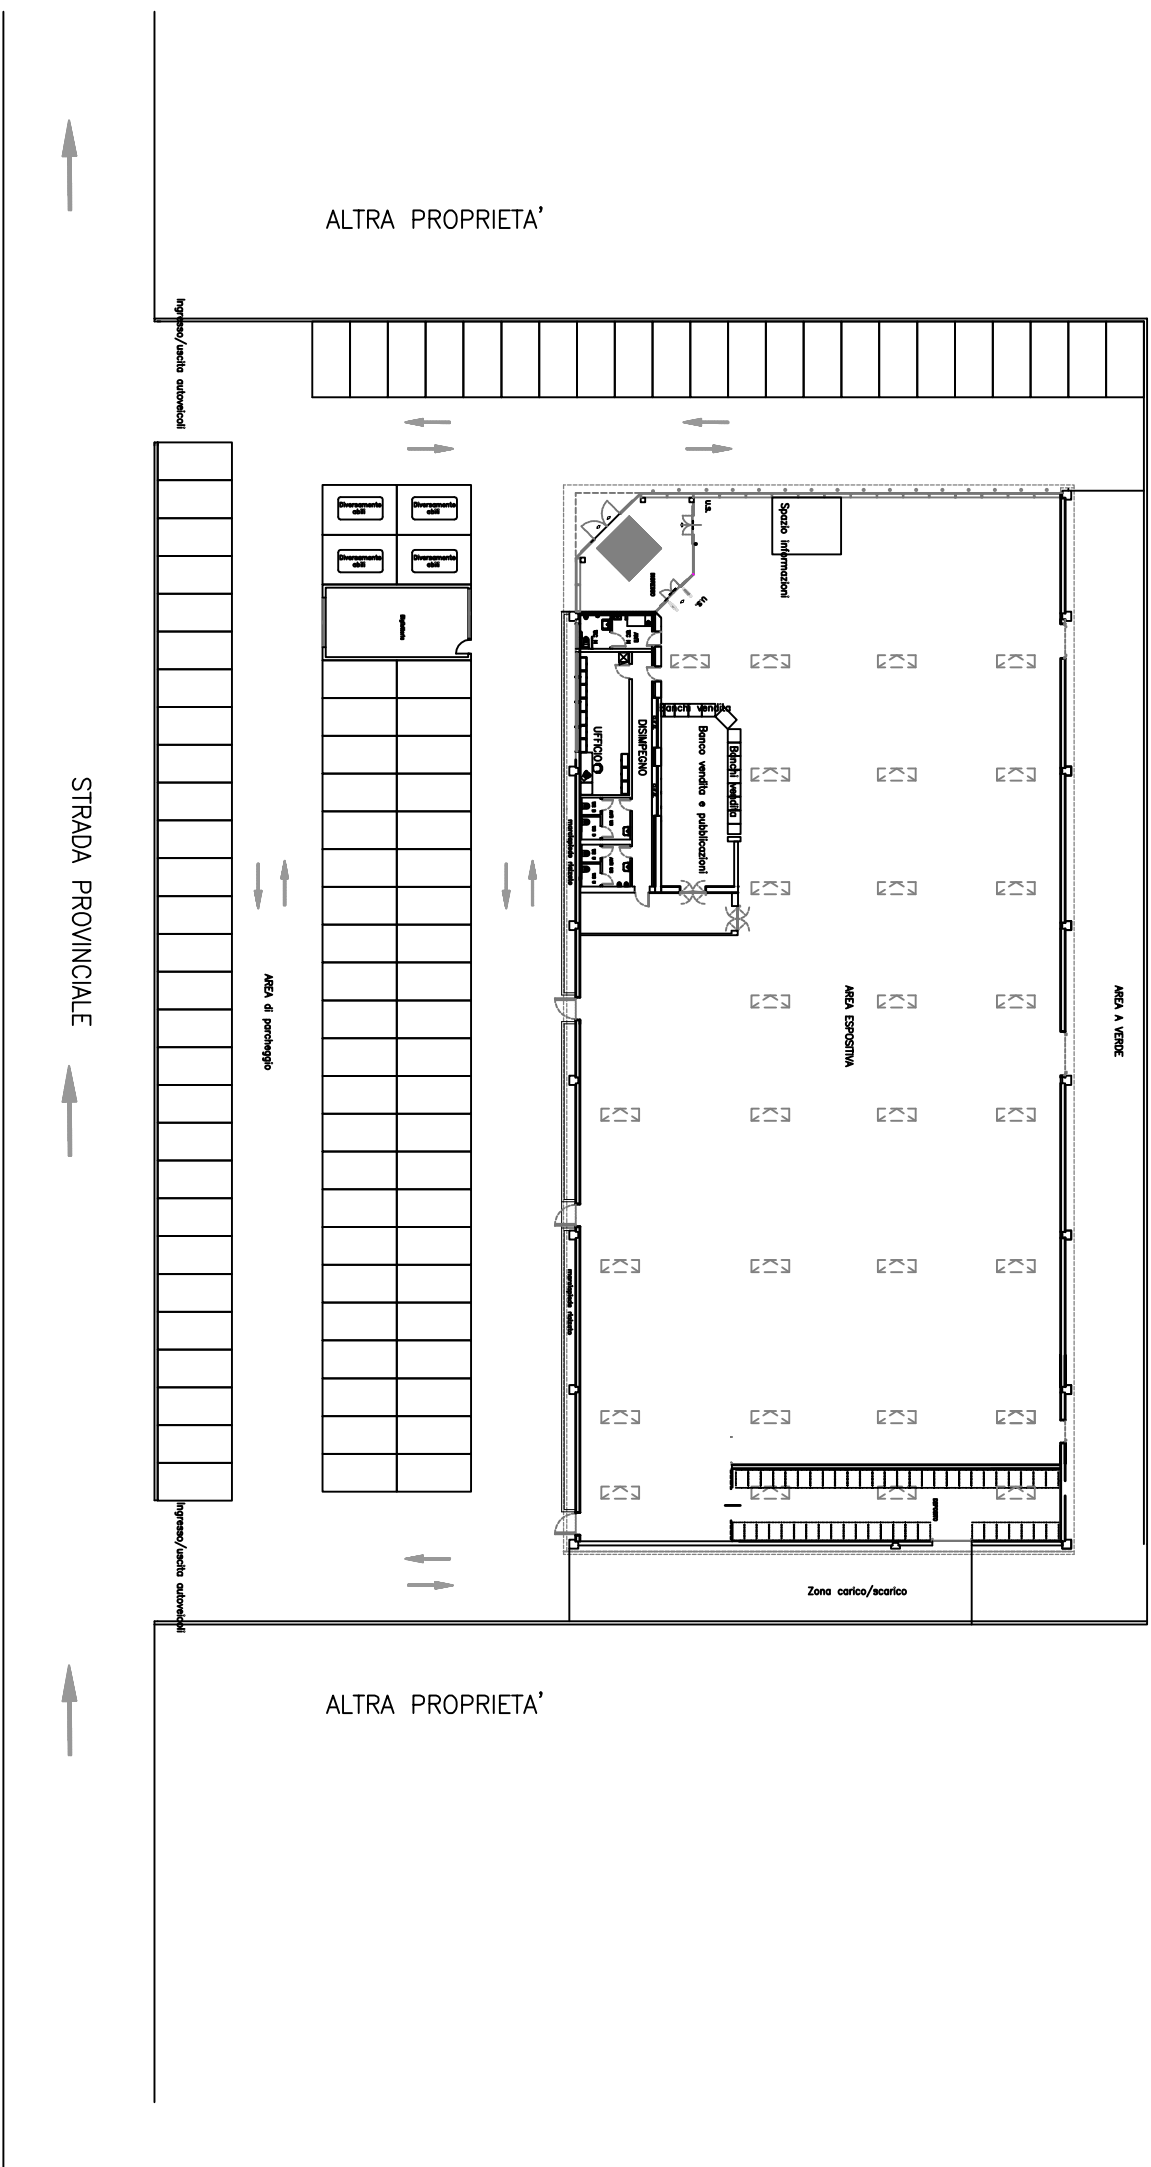

scala 1:500